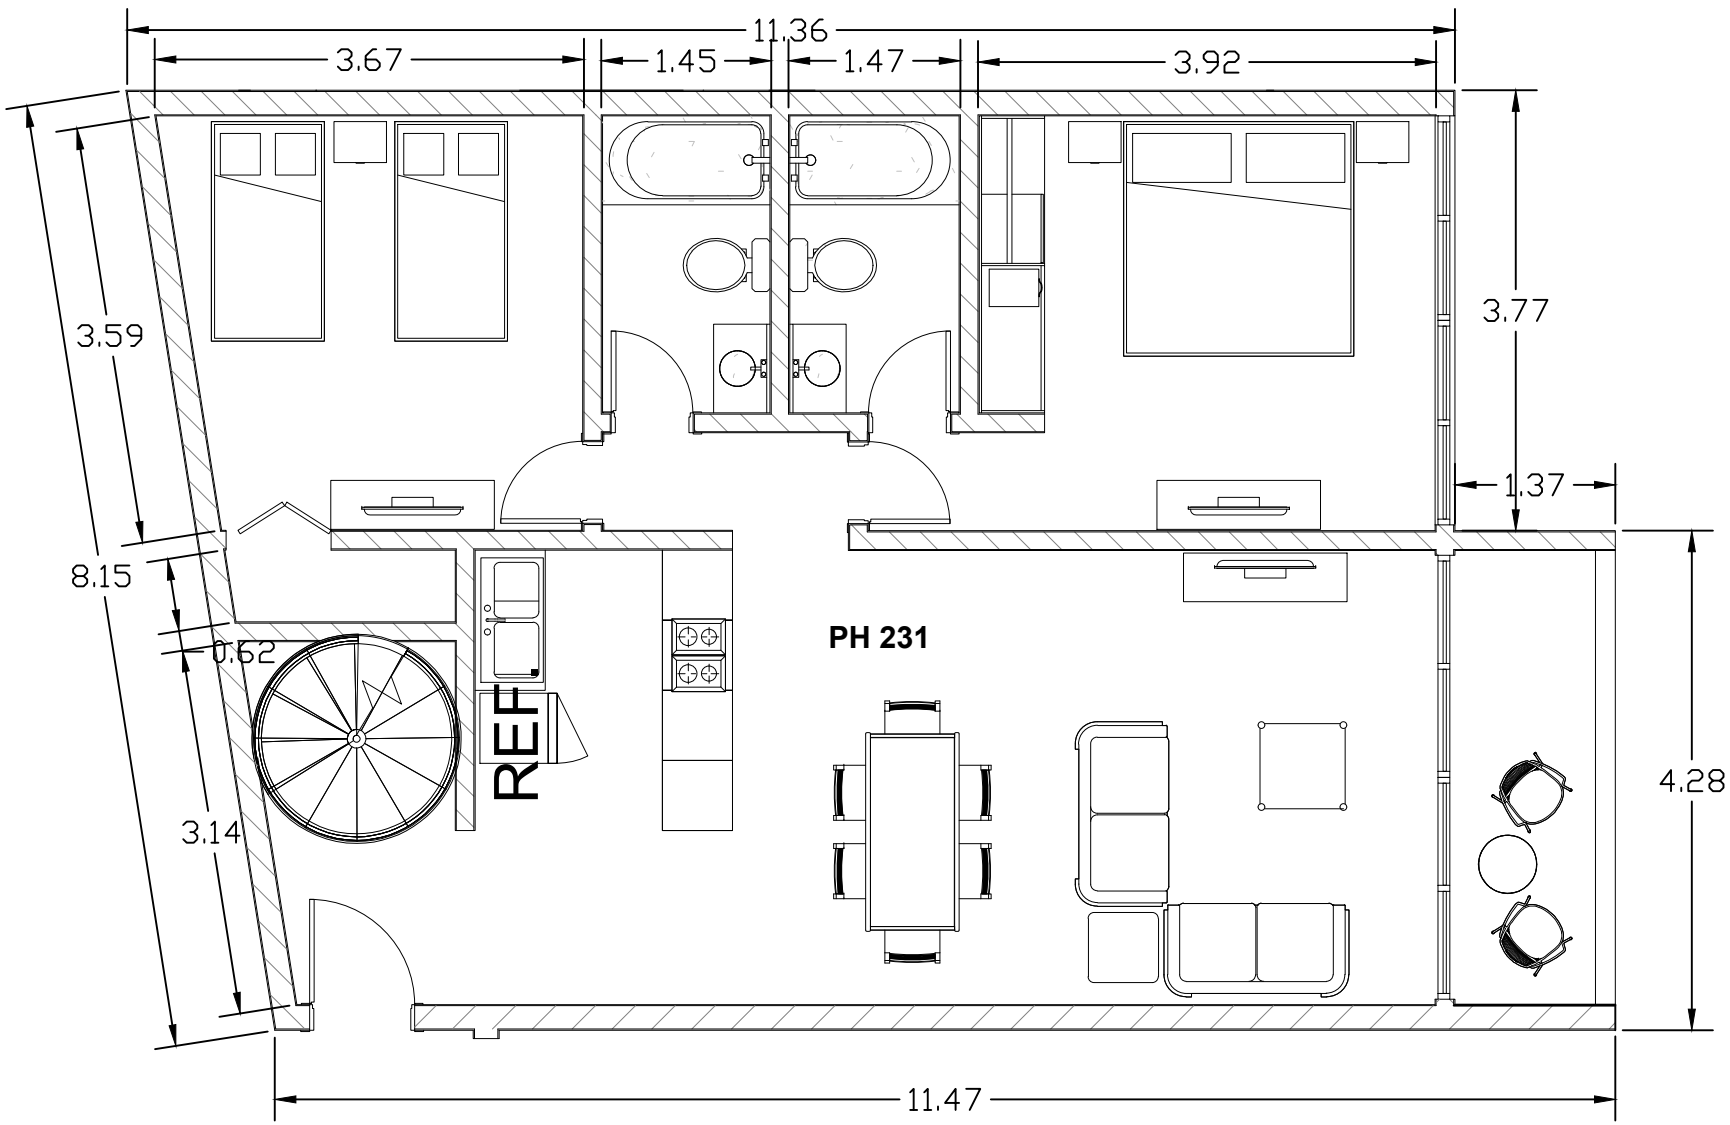
11.36
3.67
1.45
1.47
3.92
3.59
3.77
1.37
8.15
0.62
3.14
4.28
11.47
REF
PH 231

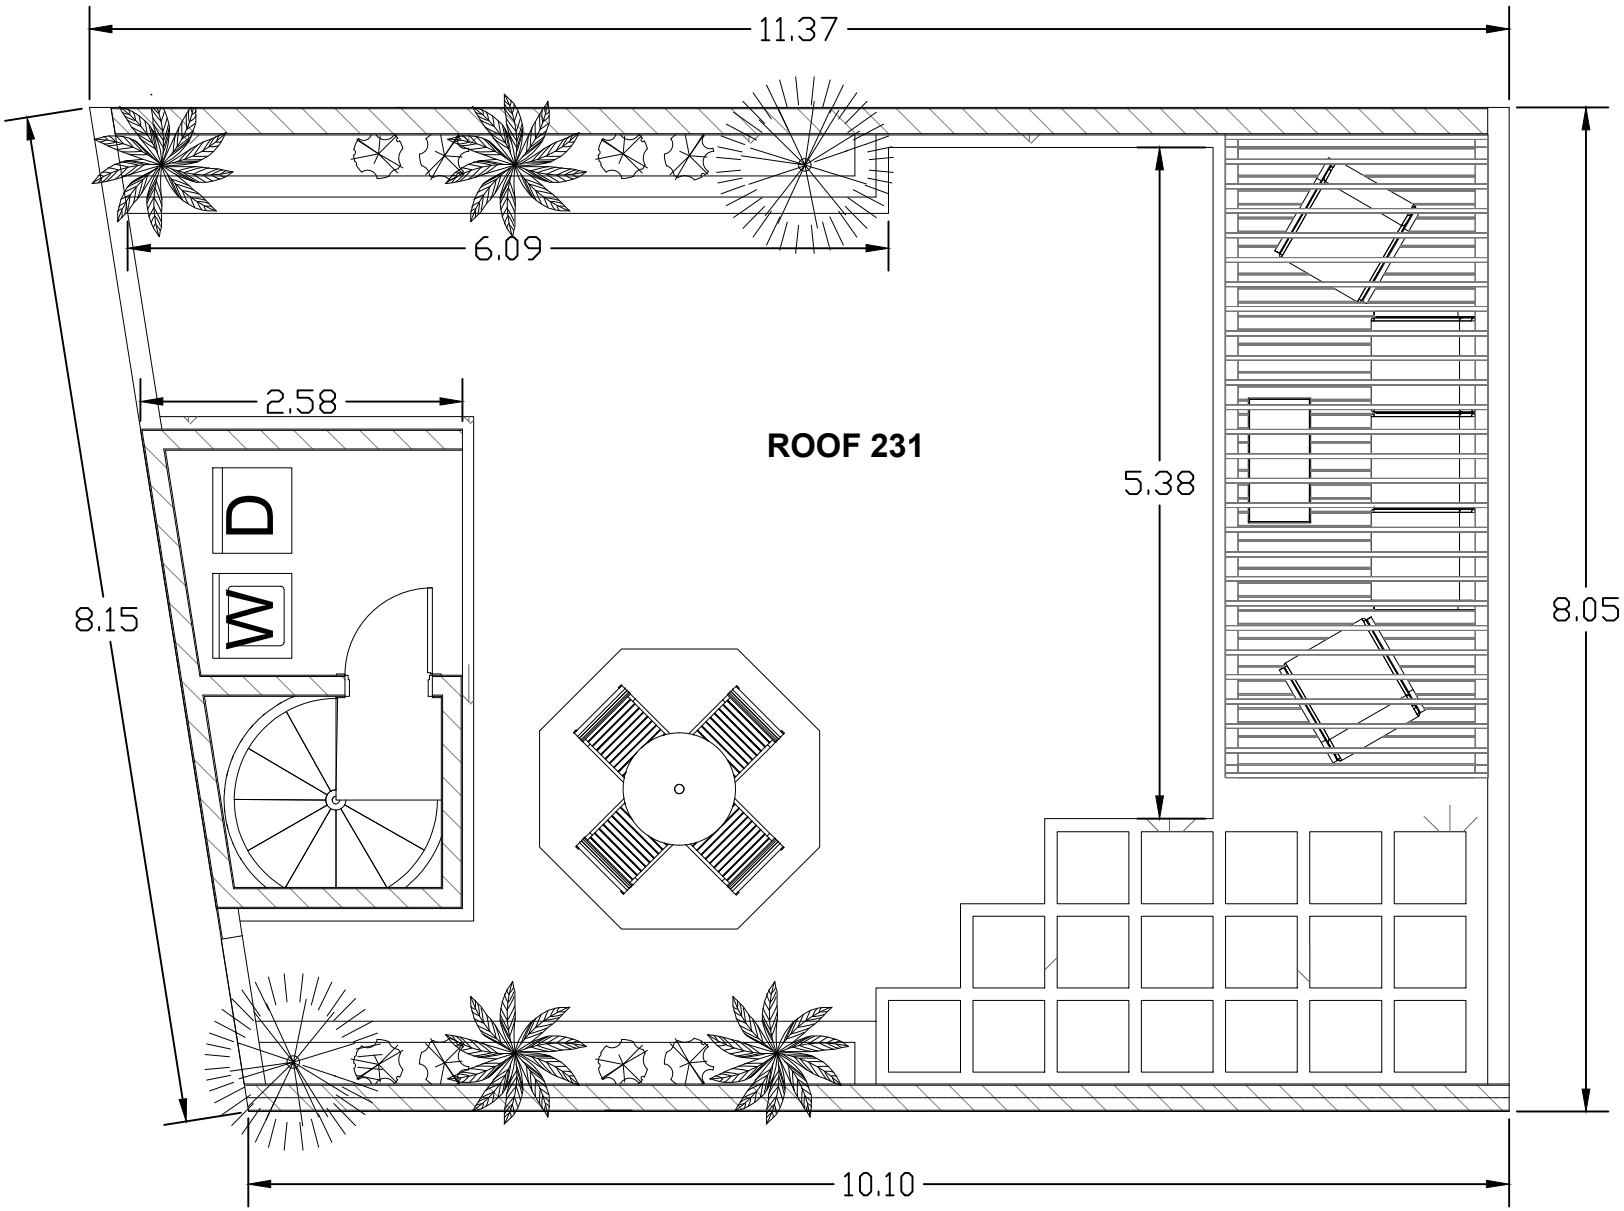
11.37
6.09
2.58
ROOF 231
5.38
8.15
8.05
D
W
10.10