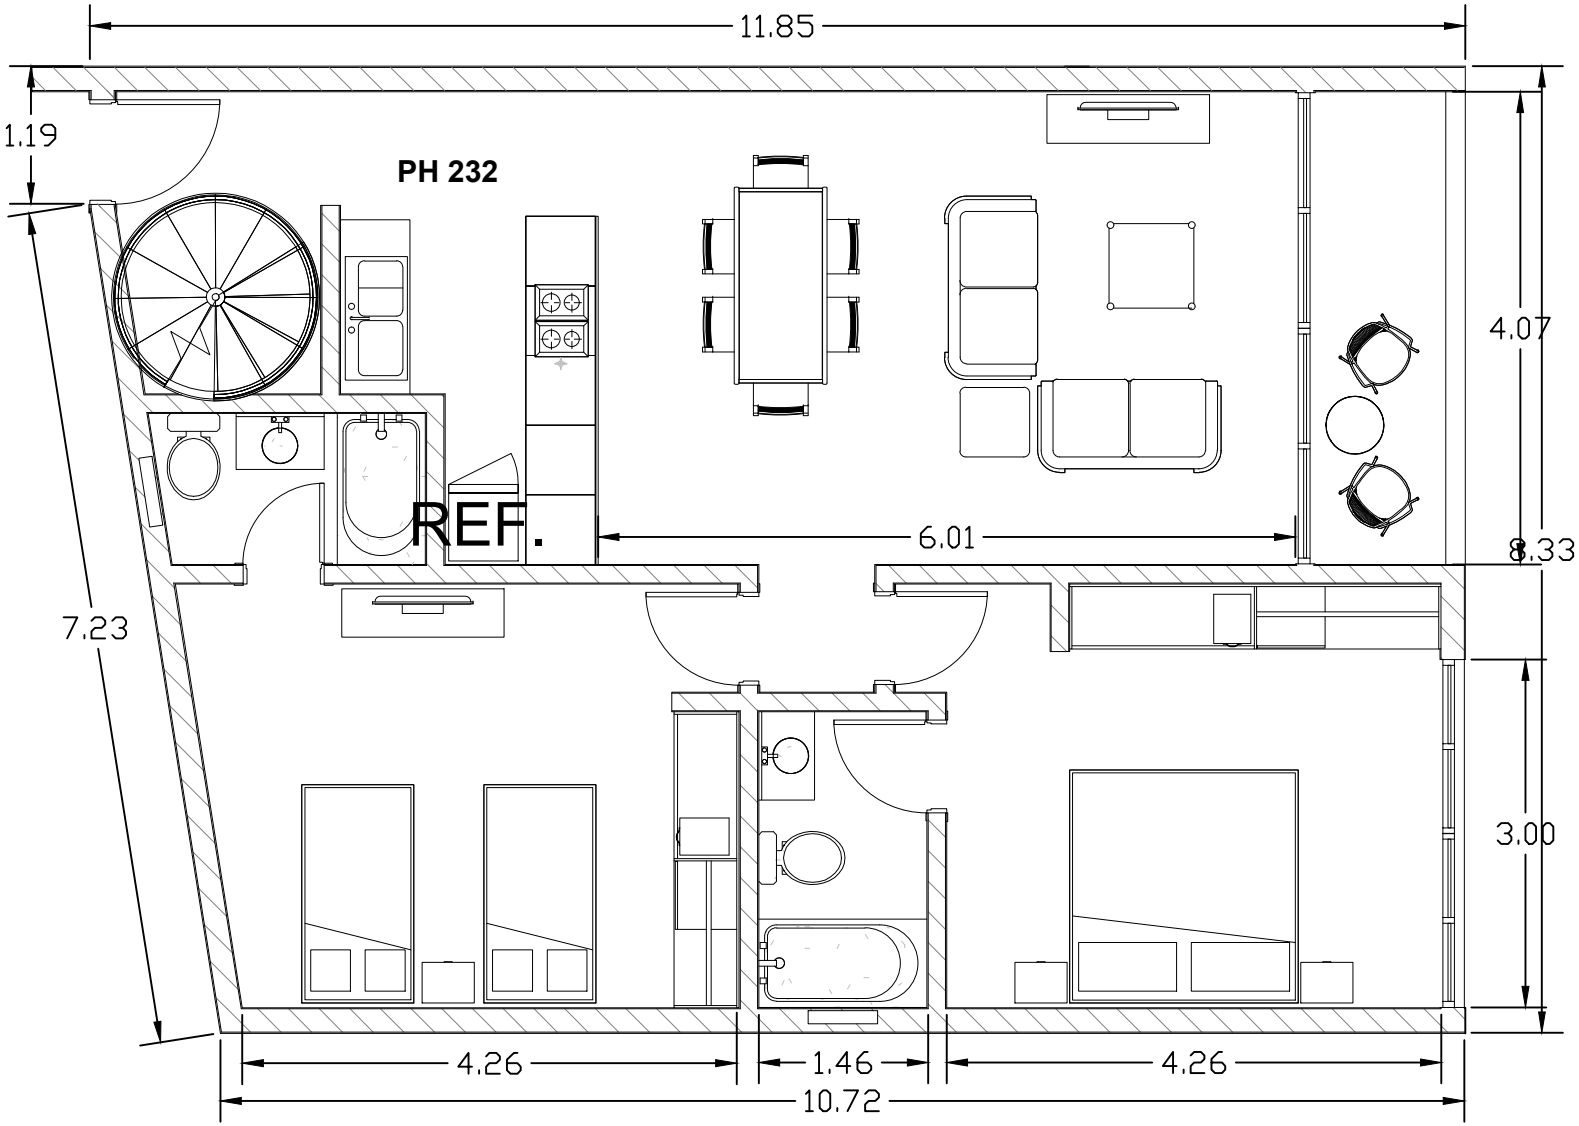
11.85
1.19
PH 232
4.07
REF.
6.01
8.33
7.23
3.00
4.26
1.46
4.26
10.72

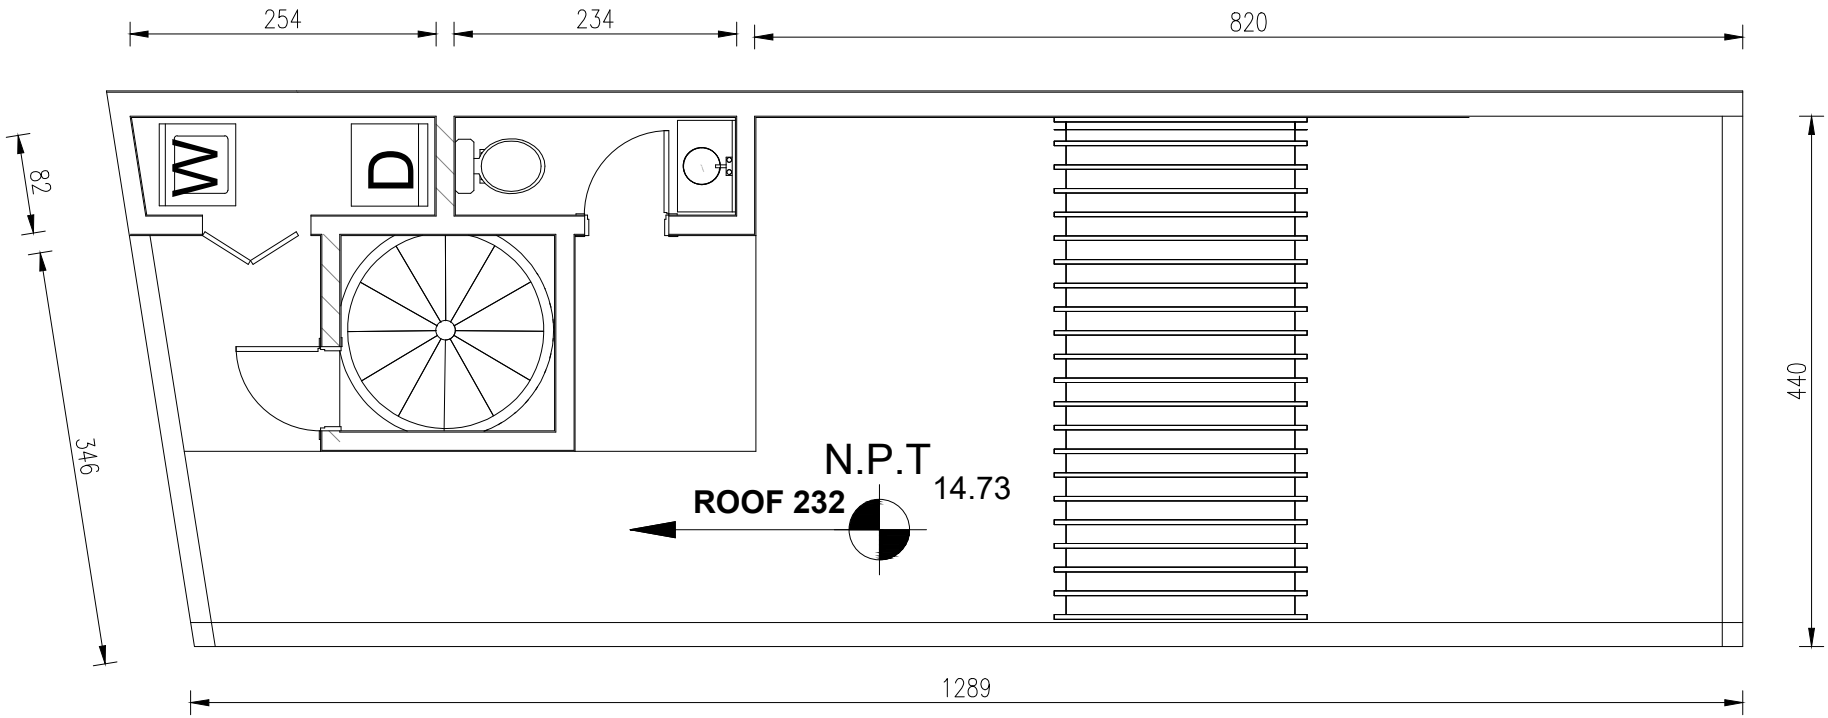
254
234
820
82
346
440
1289
W
D
N.P.T
14.73
ROOF 232