


PLANTA ARQUITECTÓNICA
DEPARTAMENTO B001
 ESCALA 1:10

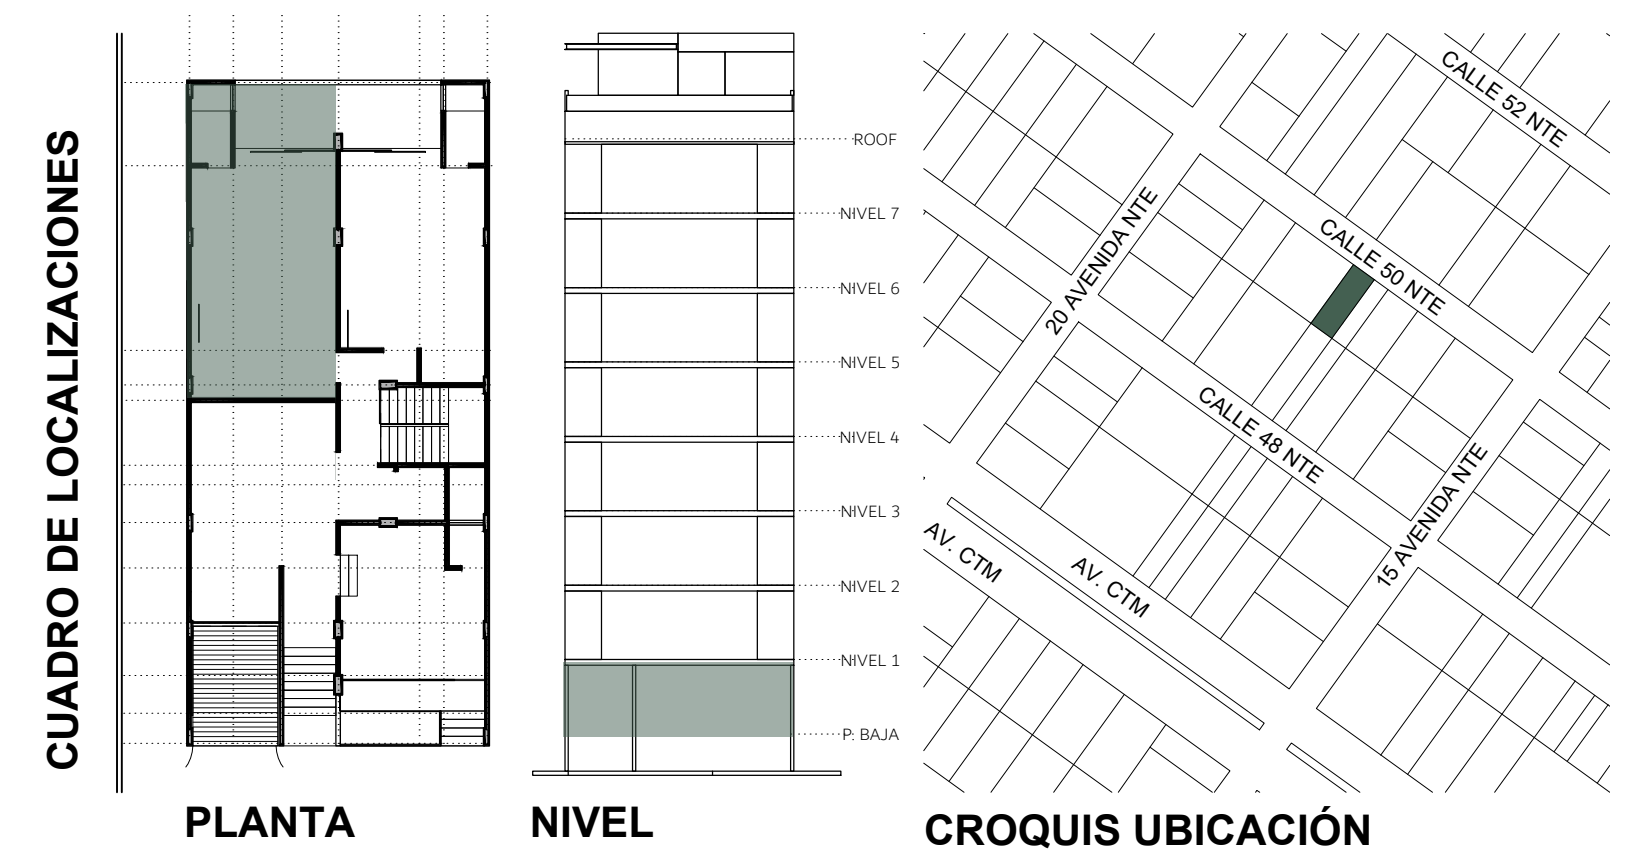

| ÁREAS | |
|--------------|----------------------------|
| INTERIOR | 48.02 m ² |
| TERRAZA | 6.98 m ² |
| TOTAL | 55.00 m² |

- NOTAS GENERALES AL DIBUJO:
1. La cota rige al dibujo
 2. Para correcta lectura de acuerdo a la escala, el documento debe estar impreso en tamaño Arch expand C.