


PLANTA ARQUITECTÓNICA
DEPARTAMENTO B002
 ESCALA 1:10

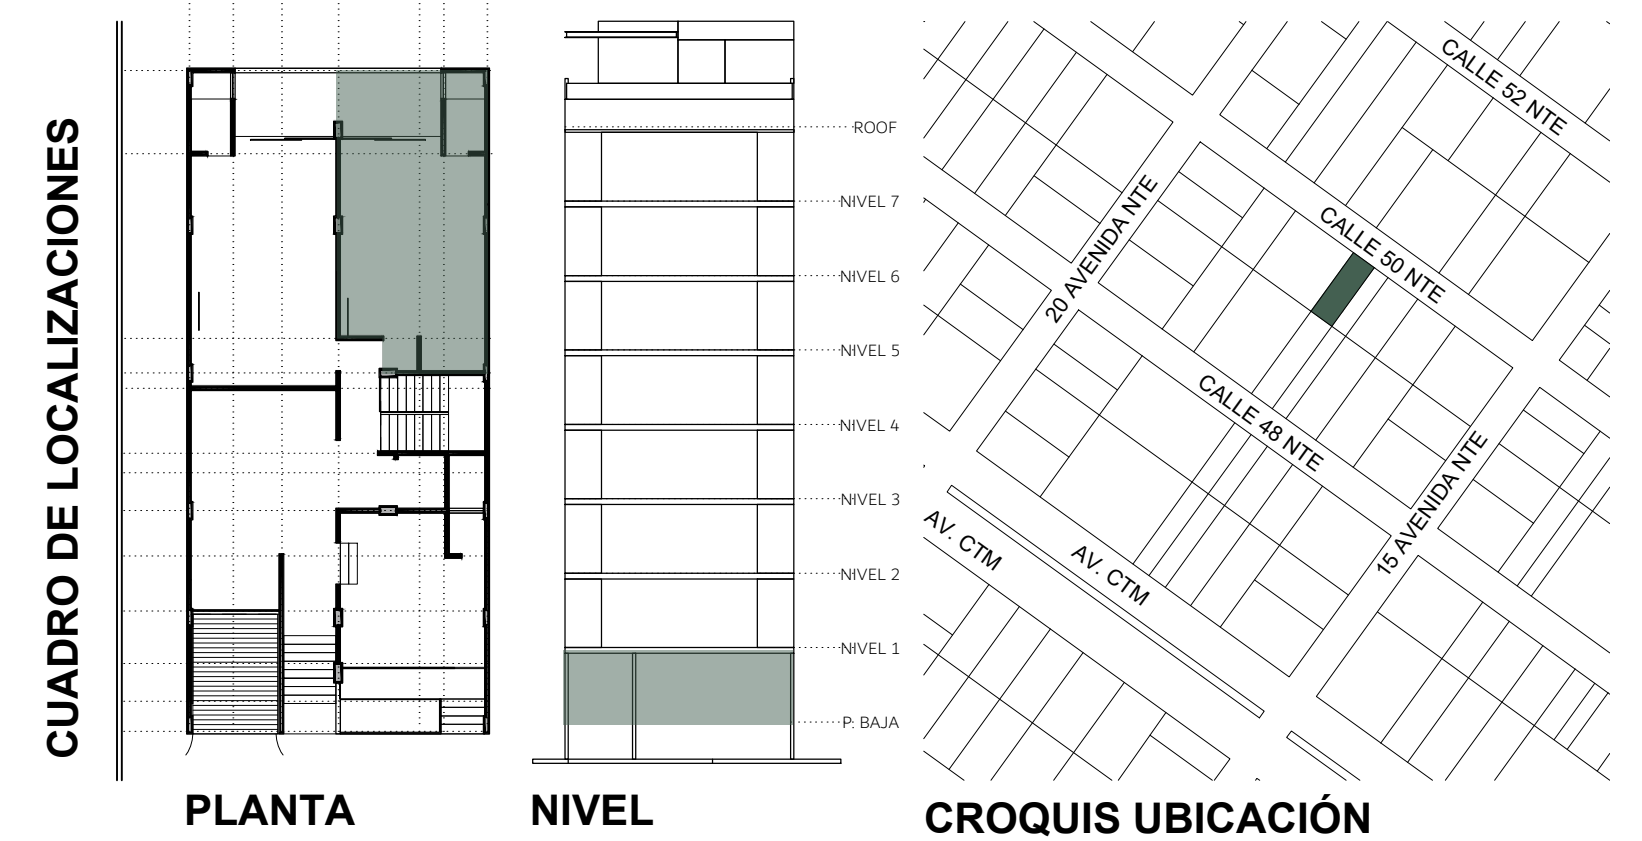

NOTAS GENERALES AL DIBUJO:
 1. La cota rige al dibujo
 2. Para correcta lectura de acuerdo a la escala, el documento debe estar impreso en tamaño Arch expand C.

SPĪRIT CONDOS 1904
 Calle 50 Norte Manzana 266 Lote 18
 Col. Luis Donaldo Colosio, C.P. 77728
 Playa del Carmen, Solidaridad, Quintana Roo

ÁREAS	
INTERIOR	35.13 m ²
TERRAZA	6.98 m ²
TOTAL	42.11 m²