


**PLANTA ARQUITECTÓNICA  
DEPARTAMENTO D204**

ESCALA 1:10




ESCALA GRÁFICA

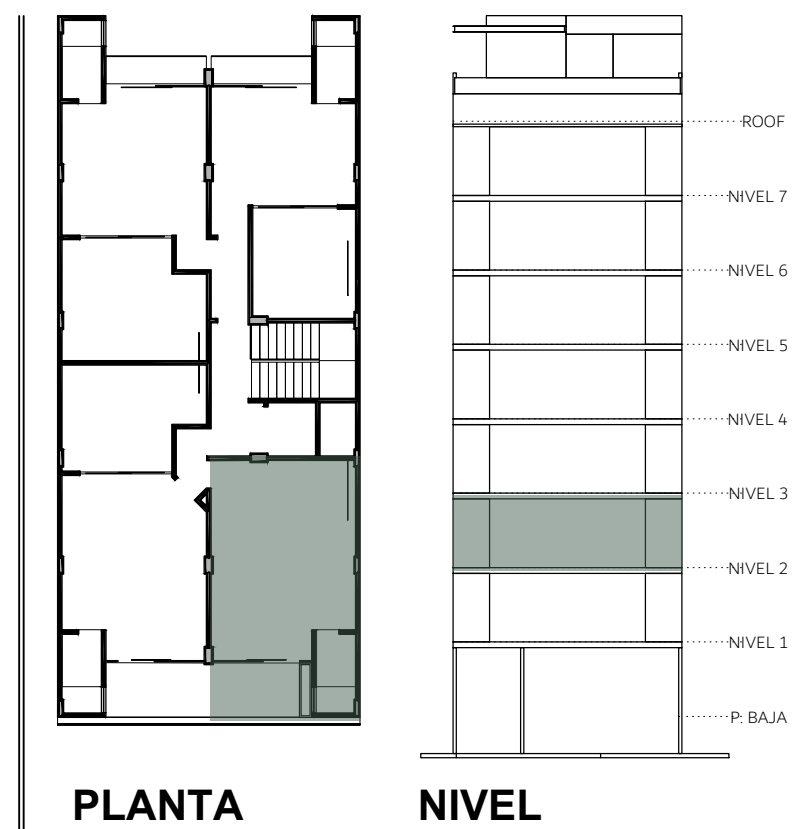

PLANTA

NIVEL

CUADRO DE LOCALIZACIONES

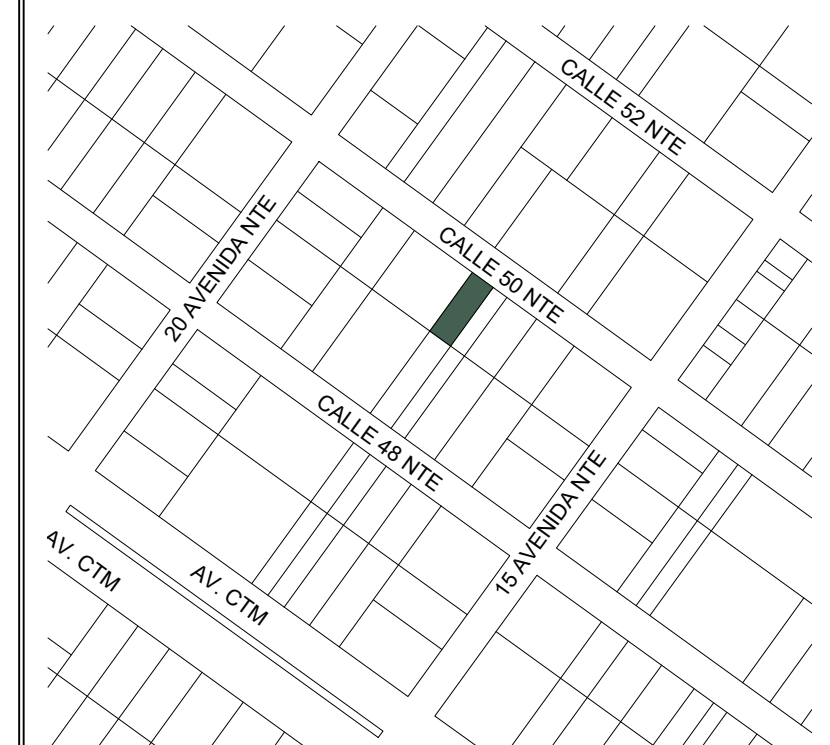

CROQUIS UBICACIÓN



**SPIRIT CONDOS 1904**

Calle 50 Norte Manzana 266 Lote 18  
Col. Luis Donaldo Colosio, C.P. 77728  
Playa del Carmen, Solidaridad, Quintana Roo

ÁREAS	
INTERIOR	31.84 m <sup>2</sup>
TERRAZA	5.95 m <sup>2</sup>
<b>TOTAL</b>	<b>37.79 m<sup>2</sup></b>

NOTAS GENERALES AL DIBUJO:

1. La cota rige al dibujo
2. Para correcta lectura de acuerdo a la escala, el documento debe estar impreso en tamaño Arch expand C.