




PLANTA ARQUITECTÓNICA
DEPARTAMENTO A501
ESCALA 1:20

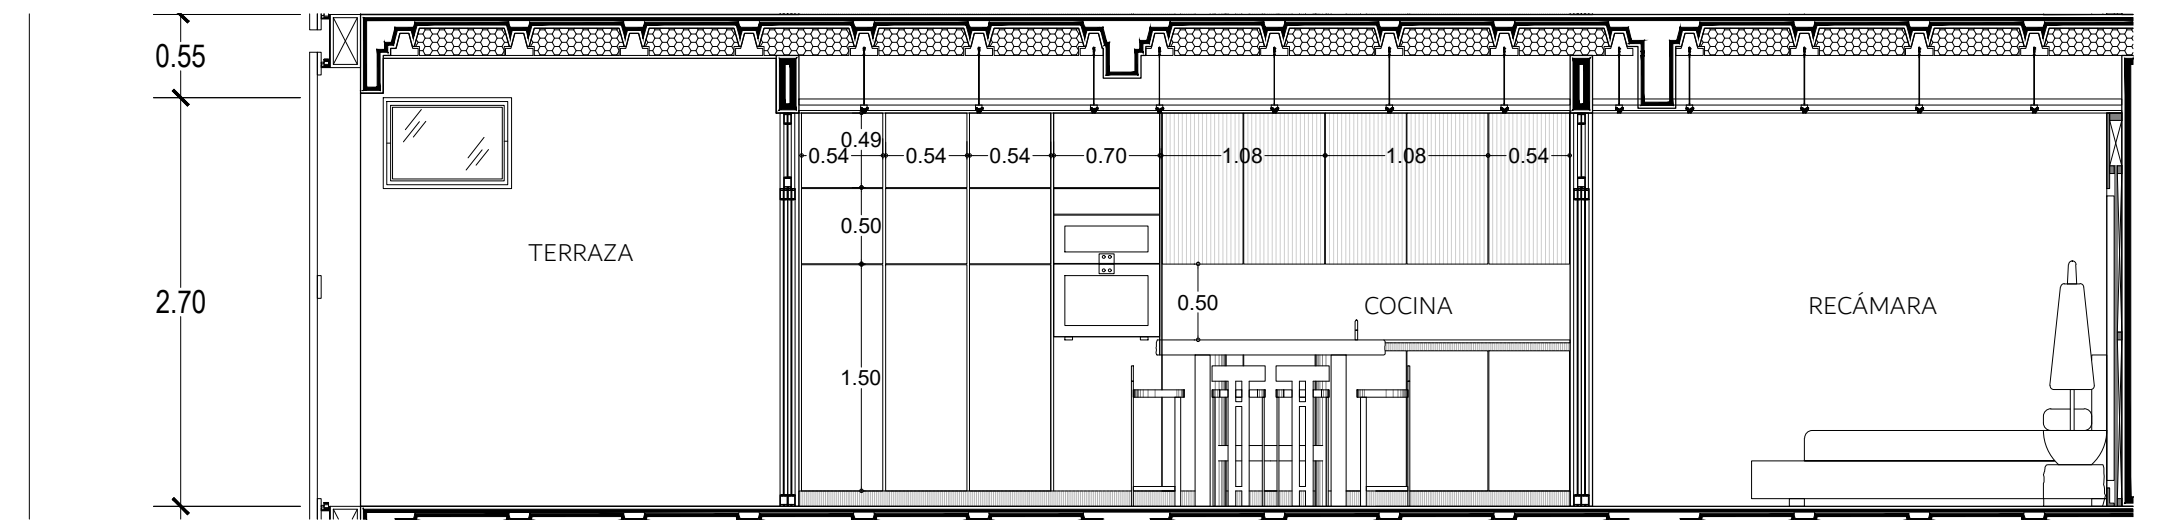

CORTE LONGITUDINAL A-A
DEPARTAMENTO A501
ESCALA 1:20

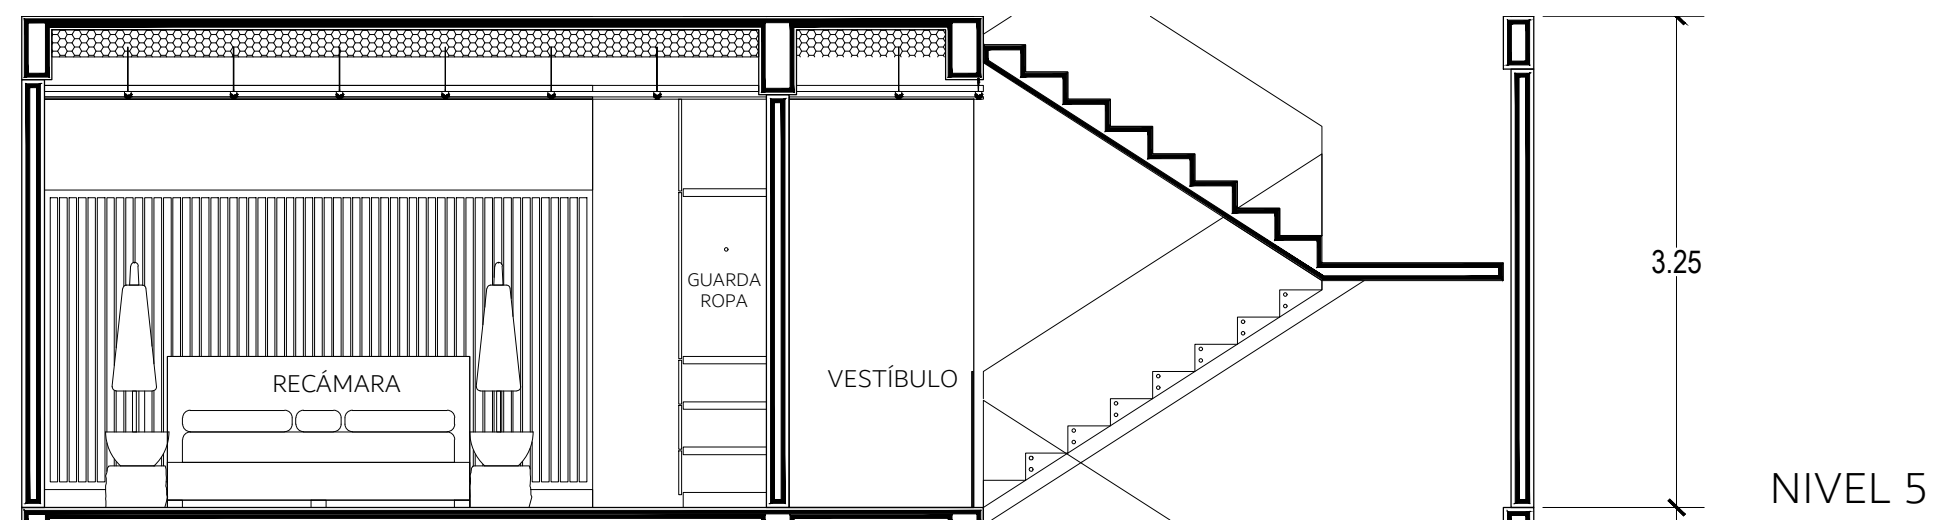

CORTE TRANSVERSAL B-B
DEPARTAMENTO A501
ESCALA 1:20

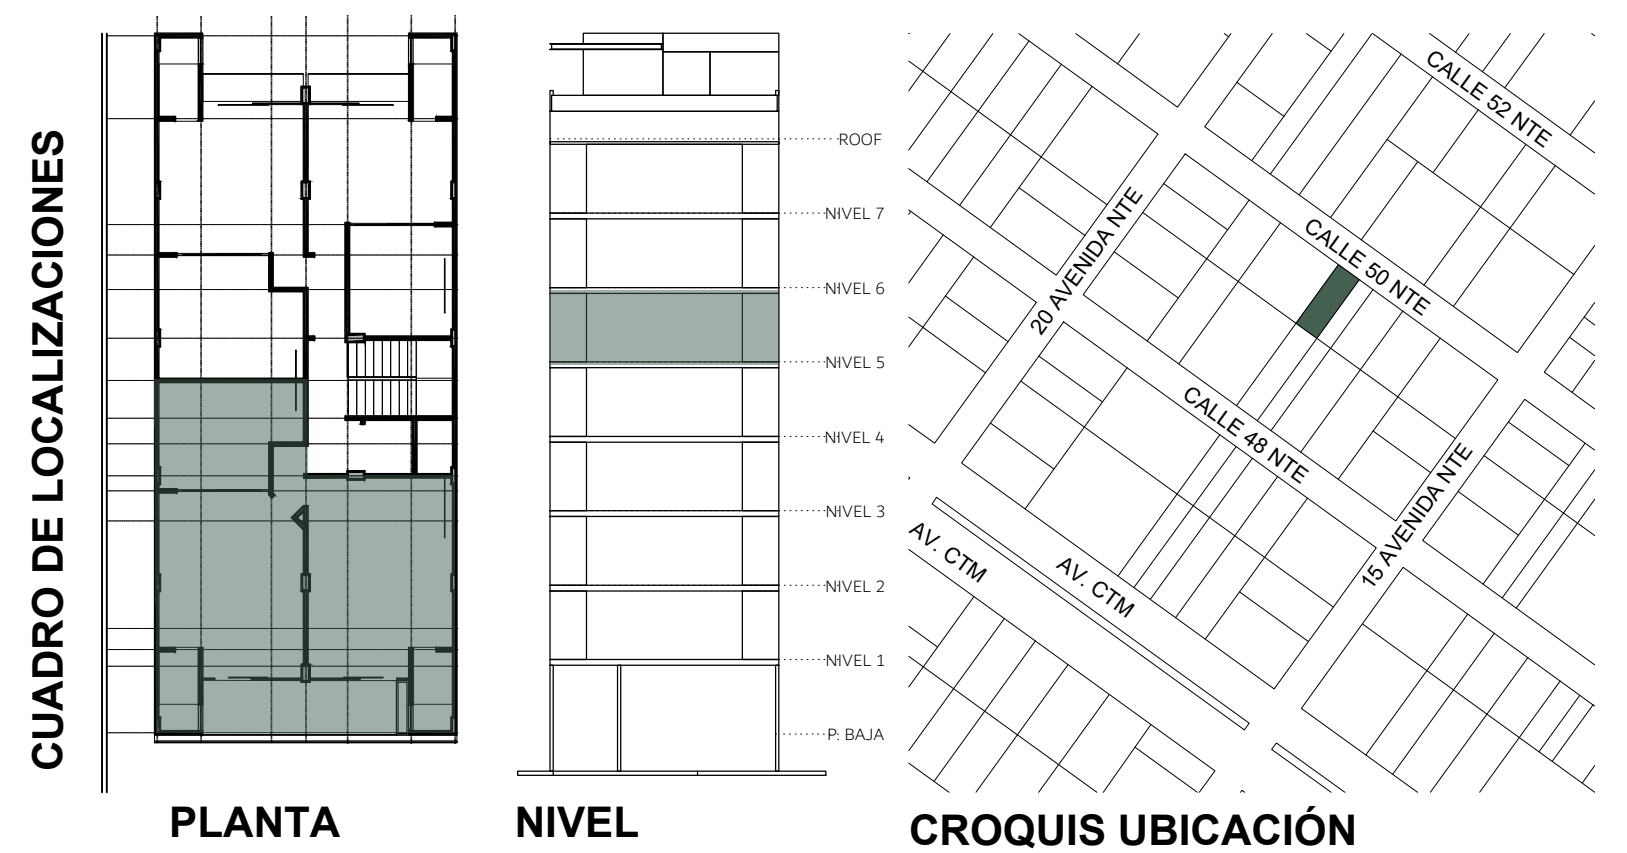

ÁREAS	
INTERIOR	78.54 m ²
TERRAZA	11.91 m ²
TOTAL	90.45 m²

- NOTAS GENERALES AL DIBUJO:
1. La cota rige al dibujo
 2. Para correcta lectura de acuerdo a la escala, el documento debe estar impreso en tamaño Arch expand C.