


**PLANTA ARQUITECTÓNICA
DEPARTAMENTO A601**

ESCALA 1:20




ESCALA GRÁFICA

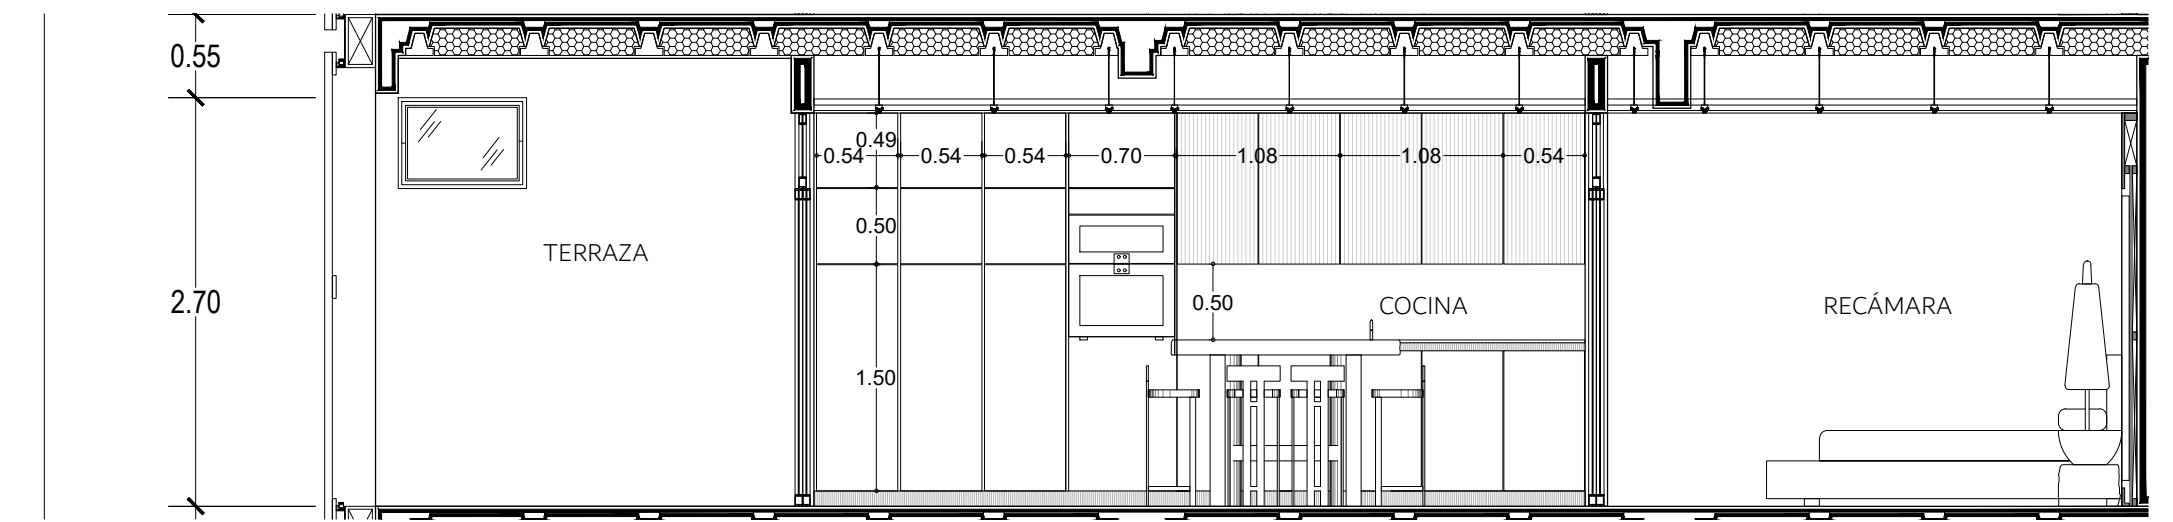


**CORTE LONGITUDINAL A-A
DEPARTAMENTO A601**

ESCALA 1:20

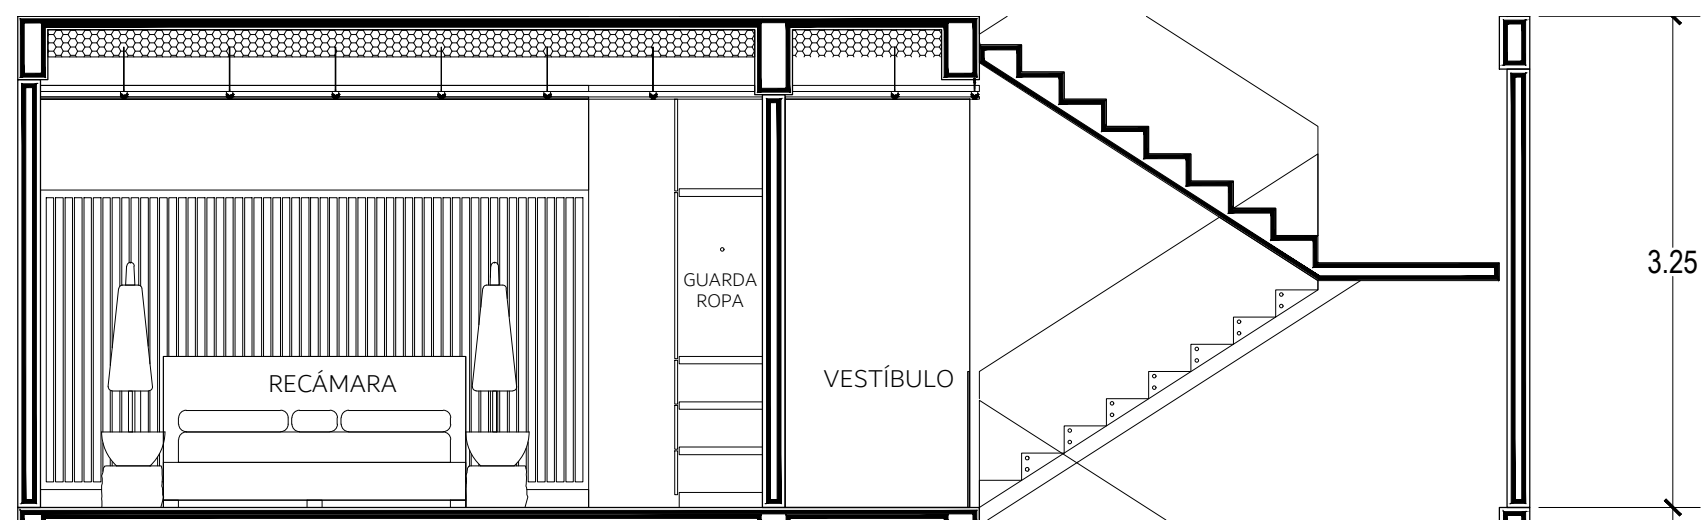

**CORTE TRANSVERSAL B-B
DEPARTAMENTO A601**

ESCALA 1:20

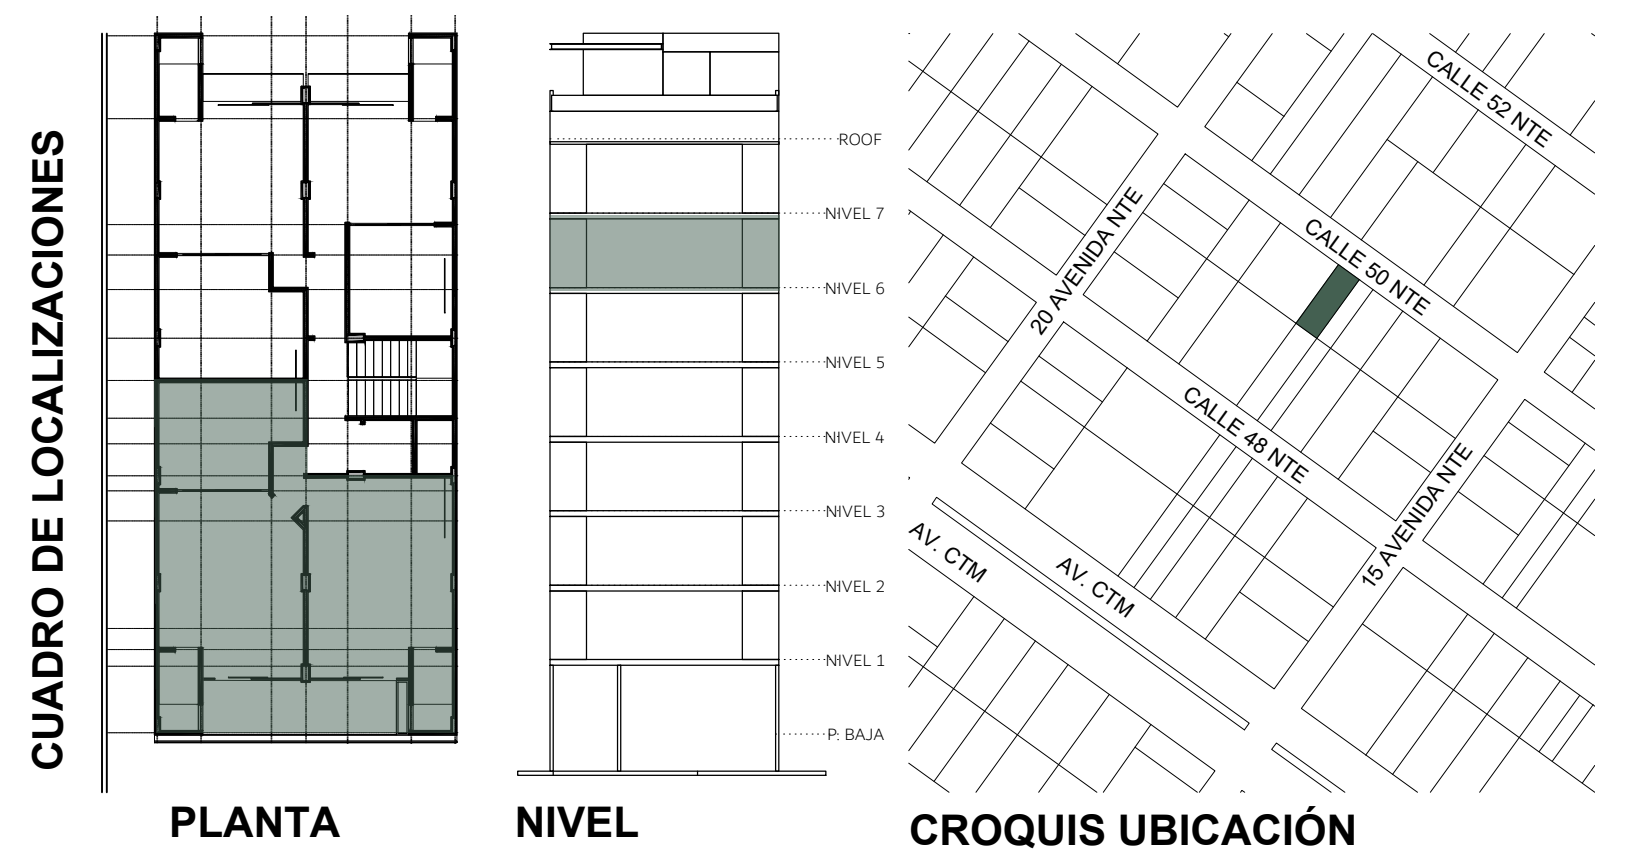

CUADRO DE LOCALIZACIONES

PLANTA

NIVEL

CROQUIS UBICACIÓN

ÁREAS	
INTERIOR	78.54 m ²
TERRAZA	11.91 m ²
TOTAL	90.45 m²

NOTAS GENERALES AL DIBUJO:

1. La cota rige al dibujo
2. Para correcta lectura de acuerdo a la escala, el documento debe estar impreso en tamaño Arch expand C.