



PLANTA ARQUITECTÓNICA
DEPARTAMENTO B602
 ESCALA 1:10

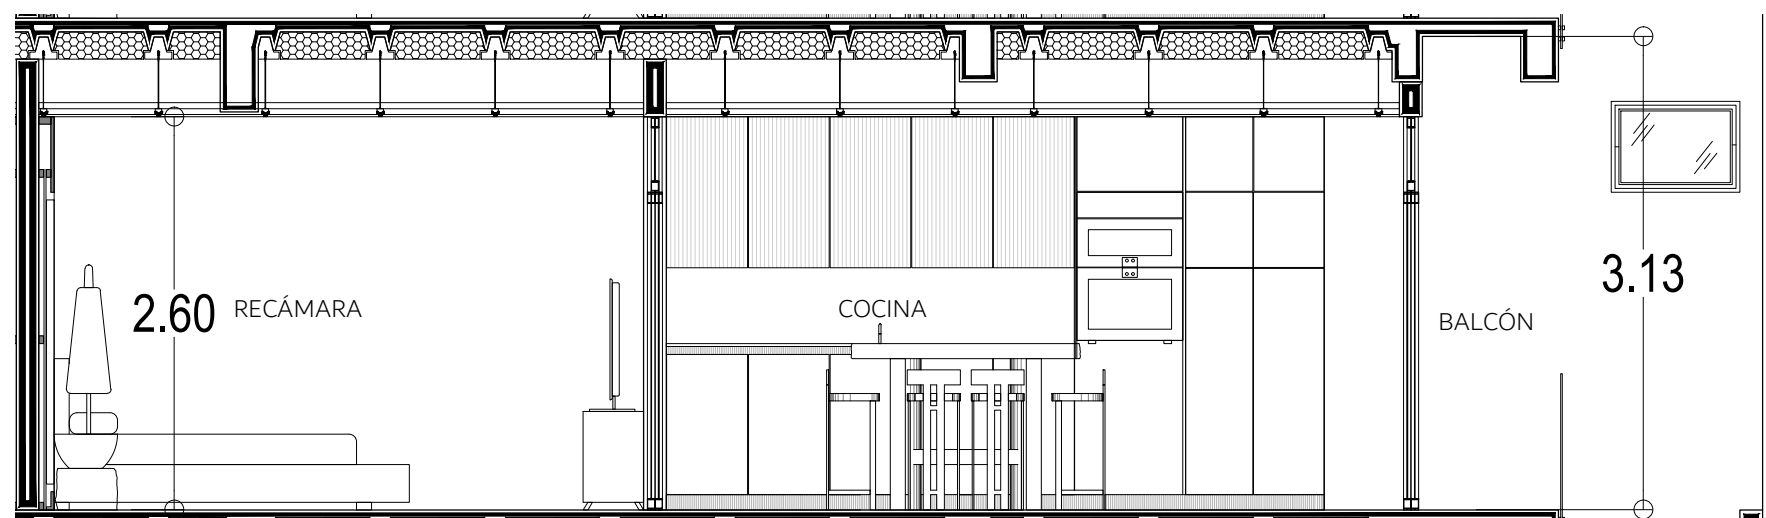

CORTE LONGITUDINAL A-A
DEPARTAMENTO B602
 ESCALA 1:20

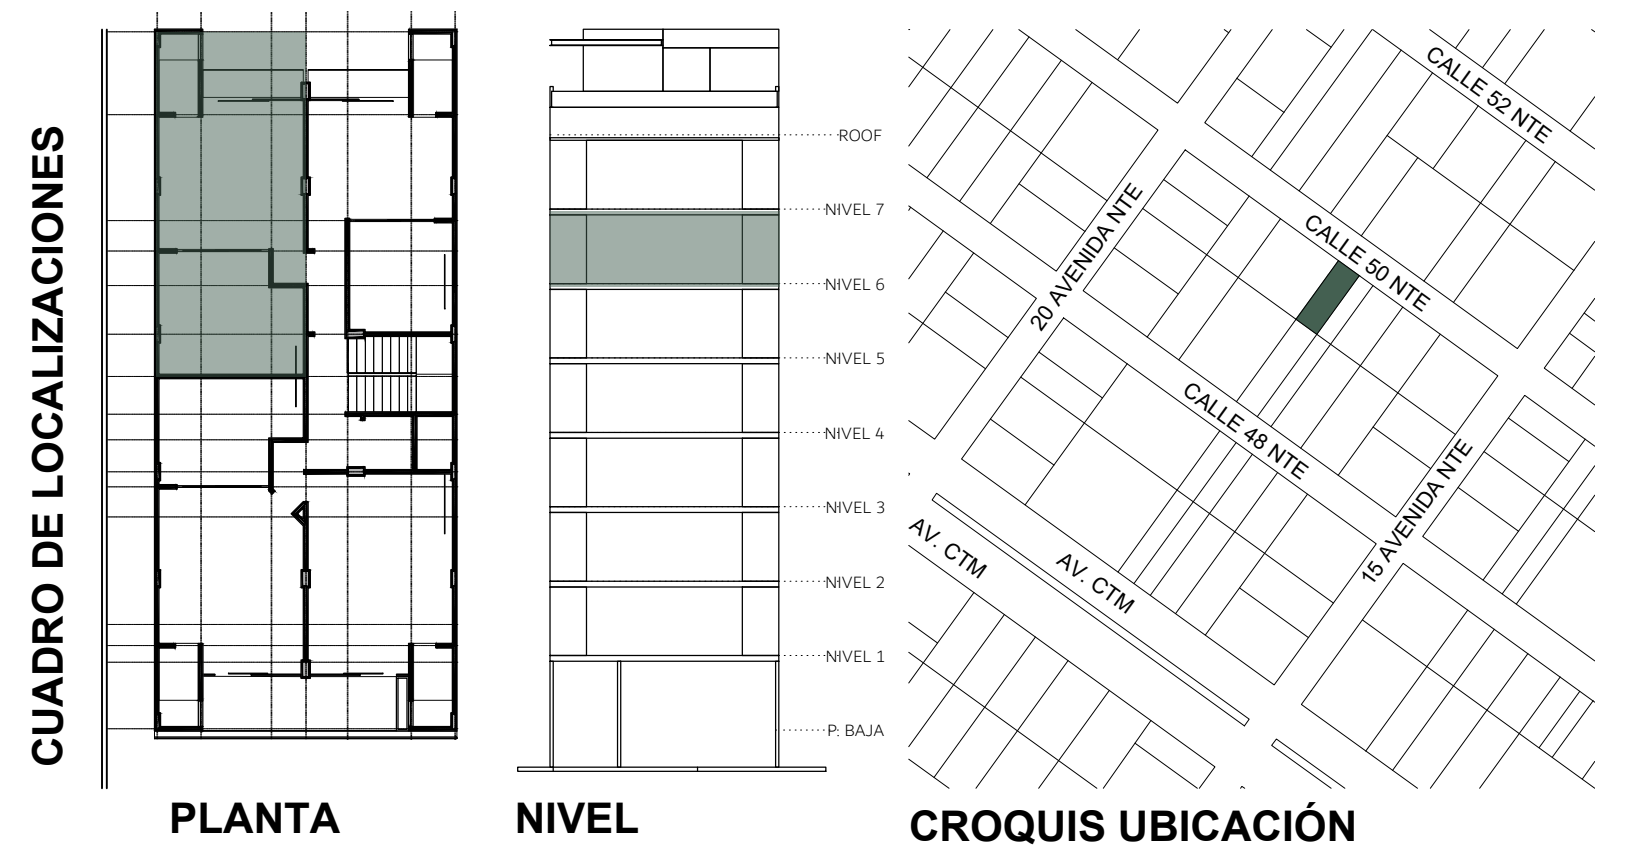

ÁREAS	
INTERIOR	50.97 m ²
TERRAZA	3.04 m ²
TOTAL	54.01 m²

- NOTAS GENERALES AL DIBUJO:
1. La cota rige al dibujo
 2. Para correcta lectura de acuerdo a la escala, el documento debe estar impreso en tamaño Arch expand C.