



**PLANTA ARQUITECTÓNICA**  
**DEPARTAMENTO B702**  
 ESCALA 1:10

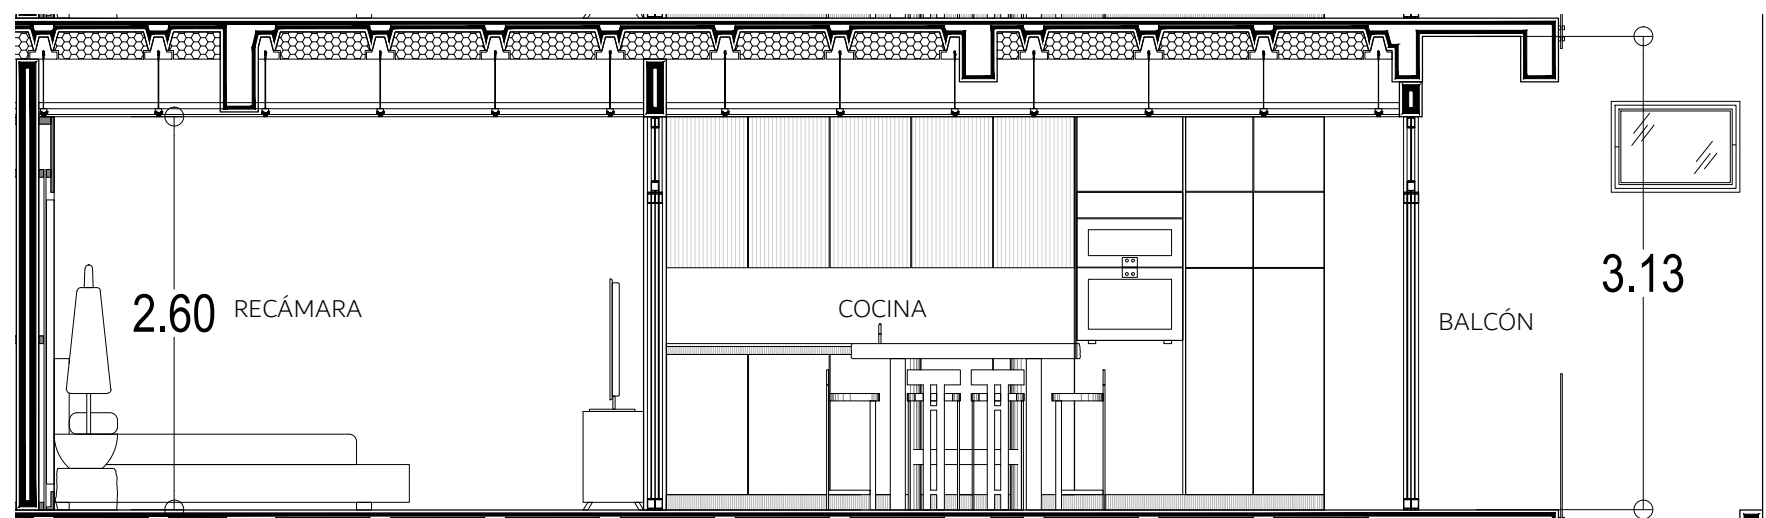

**CORTE LONGITUDINAL A-A**  
**DEPARTAMENTO B702**  
 ESCALA 1:20

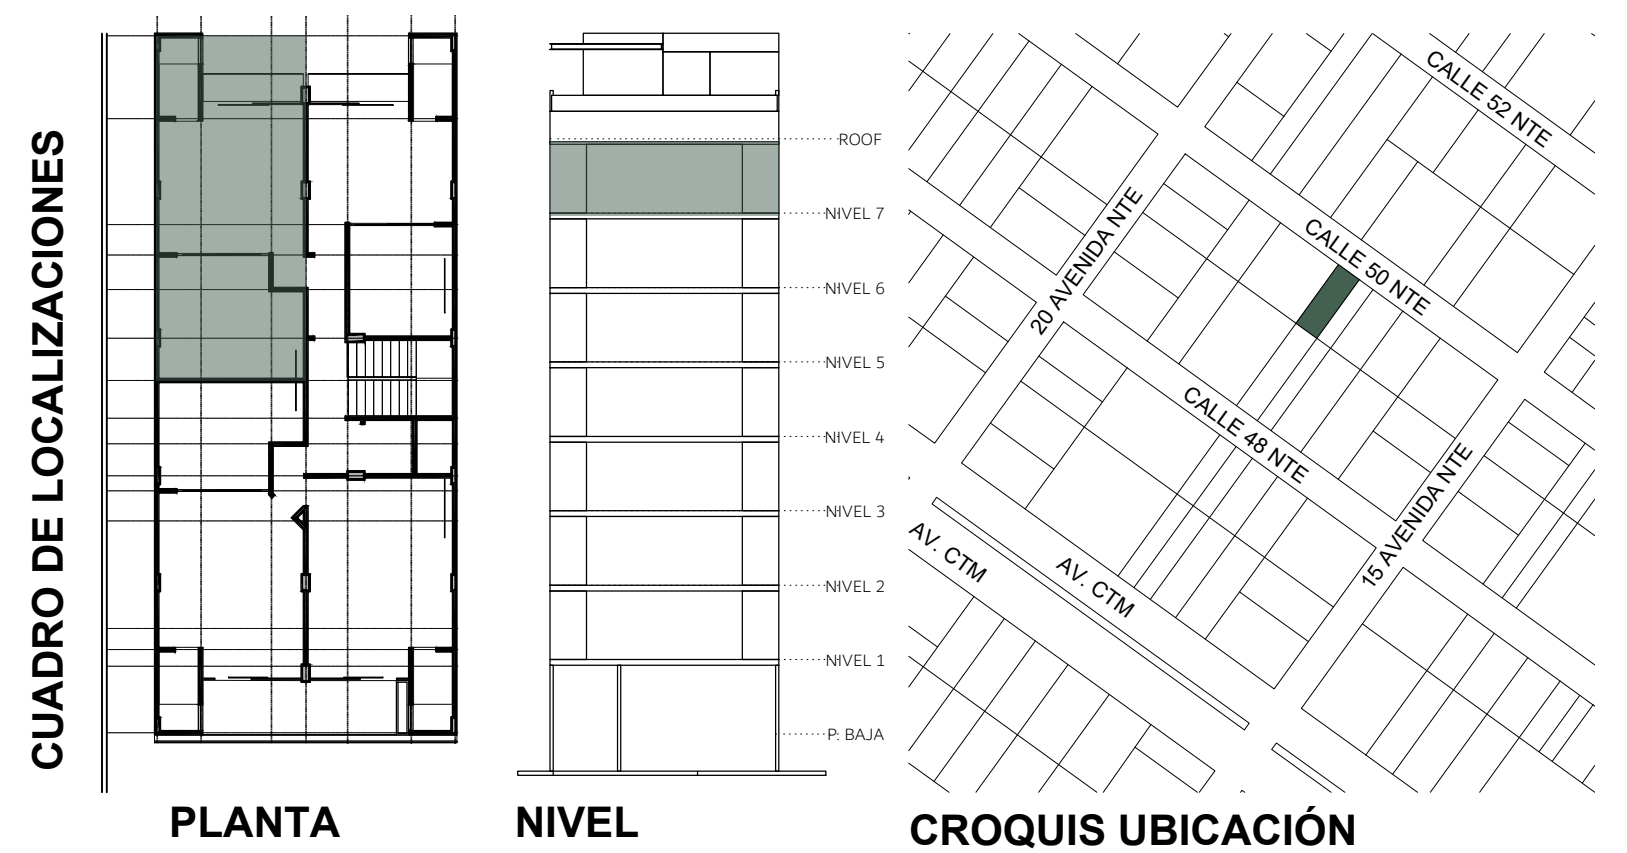

ÁREAS	
INTERIOR	50.97 m <sup>2</sup>
TERRAZA	3.04 m <sup>2</sup>
<b>TOTAL</b>	<b>54.01 m<sup>2</sup></b>

- NOTAS GENERALES AL DIBUJO:
1. La cota rige al dibujo
  2. Para correcta lectura de acuerdo a la escala, el documento debe estar impreso en tamaño Arch expand C.